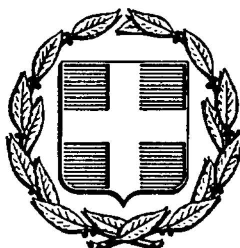


ΕΦΗΜΕΡΙΣ ΤΗΣ ΚΥΒΕΡΝΗΣΕΩΣ
ΤΗΣ ΕΛΛΗΝΙΚΗΣ ΔΗΜΟΚΡΑΤΙΑΣ

ΑΘΗΝΑ 19 ΙΟΥΝΙΟΥ 1987	ΤΕΥΧΟΣ ΤΕΤΑΡΤΟ	ΑΡΙΘΜΟΣ ΦΥΛΛΟΥ 552

ΠΕΡΙΕΧΟΜΕΝΑ

ΠΟΛΕΟΔΟΜΙΑ
ΑΠΟΦΑΣΕΙΣ

ΠΟΛΕΟΔΟΜΙΑ
ΑΠΟΦΑΣΕΙΣ

Αριθ. 20955/963 (1)

Εγκριση τοπικού ρυμοτομικού σχεδίου Αλμυρού (Ν. Μαγνησίας) στον οικισμό του οργανισμού εργατικών κατοικιών «Αλμυρός ΙΙΙ» για την ανέγερση εργατικών κατοικιών και καθορισμός όρων και περιορισμών δόμησης».

Ο ΥΠΟΥΡΓΟΣ
ΠΕΡΙΒΑΛΛΟΝΤΟΣ, ΧΩΡΟΤΑΞΙΑΣ & ΔΗΜ. ΕΡΓΩΝ

Έχοντας υπόψη:

1. Τις διατάξεις του Ν. 1337/83 (ΦΕΚ 33/Α) και ειδικότερα το άρθρο 26 όπως αντικαταστάθηκε με την παράγραφο 13 του άρθρου 8 του Ν. 1512/85 (ΦΕΚ 4/Α).

2. 2. Τις διατάξεις του Ν.Δ/τος της 17.7.1923 όπως μεταγενέστερα τροποποιήθηκαν και συμπληρώθηκαν και ειδικότερα το άρθρο 3.

3. Τις διατάξεις του Ν. 1577/85 (ΦΕΚ 210/Α) και ειδικότερα τα άρθρα 7,8 (παρ. 1), 9 και 16.

4. Τις διατάξεις του Ν. 1558/1985 (ΦΕΚ 137/Α) και ειδικότερα το άρθρο 23 (παρ. 1).

5. Τις διατάξεις του Ν. 1647/86 (ΦΕΚ 141/Α) και ειδικότερα το άρθρο 12 (παρ. 5).

6. Την υπ' αριθ. 119/86 γνωμοτότηση του Δημοτικού Συμβουλίου Αλμυρού.

7. Την υπ' αριθ. 347/86 γνωμοδότηση του Κεντρικού Συμβουλίου Χωροταξίας, Οικισμού και Περιβάλλοντος, αποφασίζουμε:

1. Εγκρίνεται τοπικό ρυμοτομικό σχέδιο στην εκτός σχεδίου περιοχή του Δήμου Αλμυρού, Οικισμού «Αλμυρός ΙΙΙ», για την εκτέλεση επείγοντος στεγαστικού προγράμματος του οργανισμού εργατικής κατοικίας με τη δημιουργία α) των υπ' αριθ. 1, 2, 3, 4, 5, 6, 7, 8, 9, 10 οικοδομικών τετραγώνων για την ανέγερση εργατικών κατοικιών και την υπ' αριθ. 11 και 12 Ο.Τ. ως αίθουσα συγκεντρώσεως και καταστήματα αντίστοιχα.

β) Κοινοχρήστων χώρων, χώρων παιδικής χαράς, κοινοχρήστων πρασίνων, γηπέδου πετόσφαιρας (VOLLEY), χώρων στάθμευσης αυτοκινήτων (Ρ) όπως φαίνεται στο χρωματισμένο σχετικό πρωτότυπο διάγραμμα σε κλίμακα 1:500 που θεωρήθηκε από τον Προϊστάμένο της Δ/νσης Πολεοδομικών Εφαρμογών με την υπ' αριθ. 20955/87 πράξη του και που συνοπτικό αντίτυπο δημοσιεύεται με την παρούσα απόφαση.

2. Οι όροι και οι περιορισμοί δόμησης των οικοδομικών τετραγώνων που καθορίζονται με την παράγρ. 1, ορίζονται ως εξής:

α) Μέγιστο ποσοστό κάλυψης κάθε οικοδομικού τετραγώνου σαράντα τοις εκατό (40%) της επιφανείας του.

β) Συντελεστής δόμησης για τα οικοδομικά τετράγωνα με αριθμό 1, 2, 3, 4, 5, 6, 7, 8, 9, και 10 εβδομήντα εκατοστά (0,70) και για τα με αριθμό 11 και 12 σαράντα εκατοστά (ο,40).

γ) Μέγιστο επιτρεπόμενο ύψος των κτιρίων οκτώ και μισό (8,5) μέτρα. Υποχρεωτική η κατασκευή στέγης σε όλα τα κτίρια του οικισμού.

δ) Στα Ο.Τ. που εγκρίνεται με την παραπάνω παράγρ. 1α, επιβάλλεται προκήπιο πλάτους 2,3 και 4 μ. όπως φαίνεται στο ίδιο διάγραμμα.

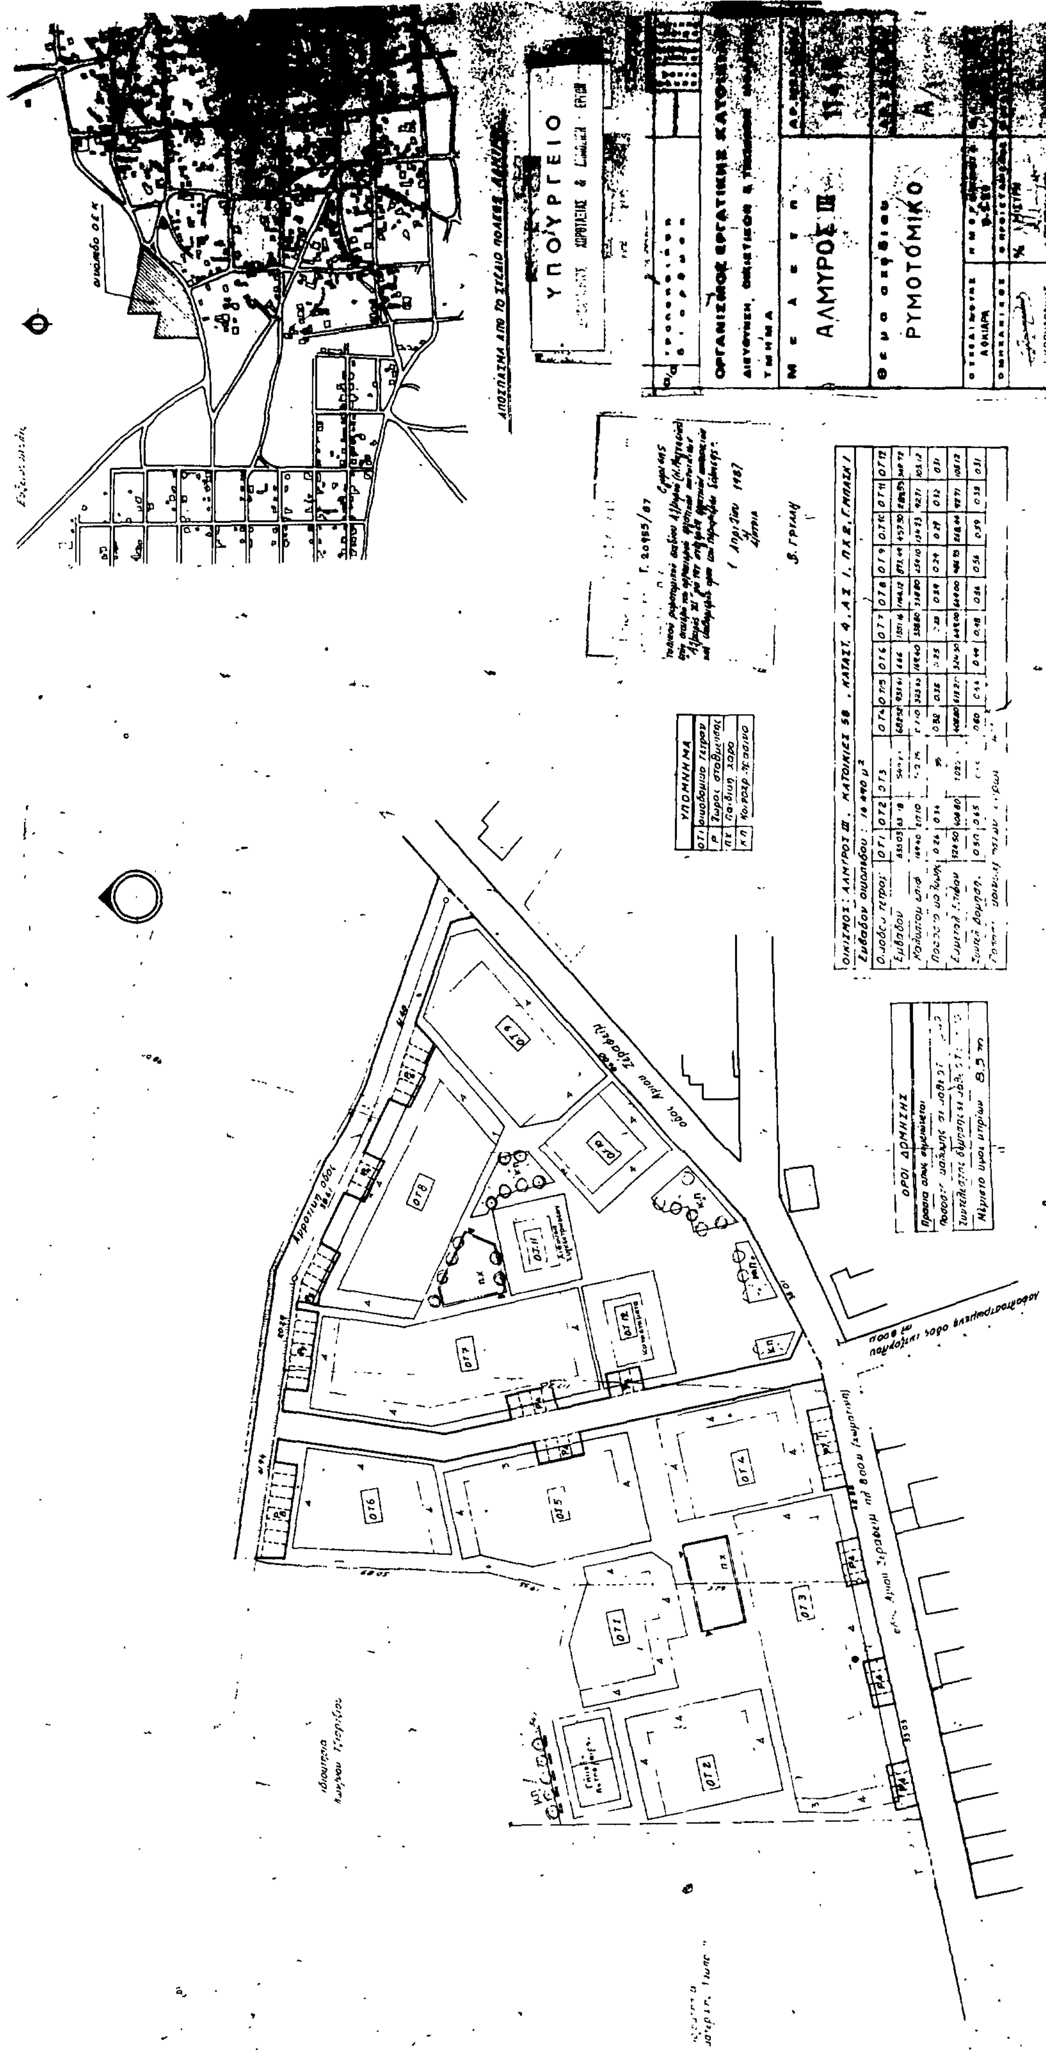
3. Η ισχύς της παρούσας απόφασης αρχίζει από τη δημοσιευσή της στην Εφημερίδα της Κυβερνήσεως.

Η απόφαση αυτή να δημοσιευθεί στην Εφημερίδα της Κυβερνήσεως.

Αθήνα, 1 Απριλίου 1987

Ο ΥΠΟΥΡΓΟΣ

ΕΥΑΓΓΕΛΟΣ ΚΟΥΛΟΥΜΠΗΣ


ΥΠΟΥΡΓΕΙΟ
ΟΡΓΑΝΙΣΜΟΣ ΕΡΓΑΤΙΚΗΣ ΚΑΤΟΙΚΙΑΣ
ΑΛΜΥΡΟΣ III
ΡΥΜΟΤΟΜΙΚΟ
ΑΠΟΣΠΑΣΜΑ ΑΠΟ ΤΟ ΣΧΕΔΙΟ ΠΟΛΕΩΣ
ΥΠΟΜΝΗΜΑ
ΟΡΟΙ ΔΟΜΗΣΗΣ
ΟΤ8
ΟΤ9
ΟΤ10
ΟΤ11
ΟΤ12
ΟΤ7
ΟΤ6
ΟΤ5
ΟΤ4
ΟΤ3
ΟΤ2
ΟΤ1

Αριθ.5126/247 (2)

Τροποποίηση του ρυμοτομικού σχεδίου Αγίων Αναργύρων στα Ο.Τ. 386-387-388 και 391 Ν. Δυτ. Αττικής.

Ο ΝΟΜΑΡΧΗΣ ΔΥΤ. ΑΤΤΙΚΗΣ

Έχοντας υπόψη:

1. Τις διατάξεις α) του Ν.Δ/τος της 17ης Ιουλίου 1923 όπως μεταγενέστερα τροποποιήθηκαν και συμπληρώθηκαν και ειδικότερα τα άρθρα 9 και 29 και β) της παρ. 2 του άρθρου 4 του Ν. 622/77 (ΦΕΚ 171/Α).

2. Τις διατάξεις του Α.Ν. 314/68 (ΦΕΚ 47/Α) όπως μεταγενέστερα τροποποιήθηκαν και συμπληρώθηκαν με το υπ' αριθ. 1018/71 Ν.Δ/γμα (ΦΕΚ 220/Α) και με την παρ. 3 του άρθρου 34 του Ν. 1577/85 (ΦΕΚ 210/Α).

3. Τις διατάξεις του υπ' αριθ. 183/86 Π.Δ/τος (ΦΕΚ 70/Α).

4. Την υπ' αριθ. 832/86 γνωμοδότηση του Δημοτικού Συμβουλίου Αγ. Αναργύρων.

5. Την υπ' αριθ. 11/87 (θέμα 21ο) γνωμοδότηση του Συμβουλίου Χ.Ο.Π. του Νομού Δυτ. Αττικής, αποφασίζουμε:

Εγκρίνεται η τροποποίηση του ρυμοτομικού σχεδίου Αγ. Αναργύρων με την κατάργηση των δρόμων των Ο.Τ. 386, 388 και τμημάτων των Ο.Τ. 387, 391 και τον καθορισμό του με τα στοιχεία Α.Β.Γ.Δ.Ε.Ζ.Η-.Α. χώρου σε χώρο για την ανέγερση κτιρίων ΚΕΤΕ όπως φαίνεται στο σχετικό πρωτότυπο σχεδιάγραμμα σε κλίμακα 1:500 που έχει θεωρηθεί από την Δ/ντρια της Δ/νσης Πολεοδομίας Δυτ. Αττικής και που το συνοπτικό του αντίτυπο δημοσιεύεται με αυτή την απόφαση.

Η ισχύς της απόφασης αυτής αρχίζει από την δημοσιευσή της στην Εφημερίδα της Κυβερνήσεως.

Η απόφαση αυτή να δημοσιευθεί στην Εφημερίδα της Κυβερνήσεως.

Αιγάλεω, 10 Μαρτίου 1987

Ο Νομαρχών Διευθυντής

ΔΗΜ. ΜΑΝΙΑΤΑΚΟΣ

ΤΟΠΟΓΡΑΦΙΚΟ ΔΙΑΓΡΑΜΜΑ

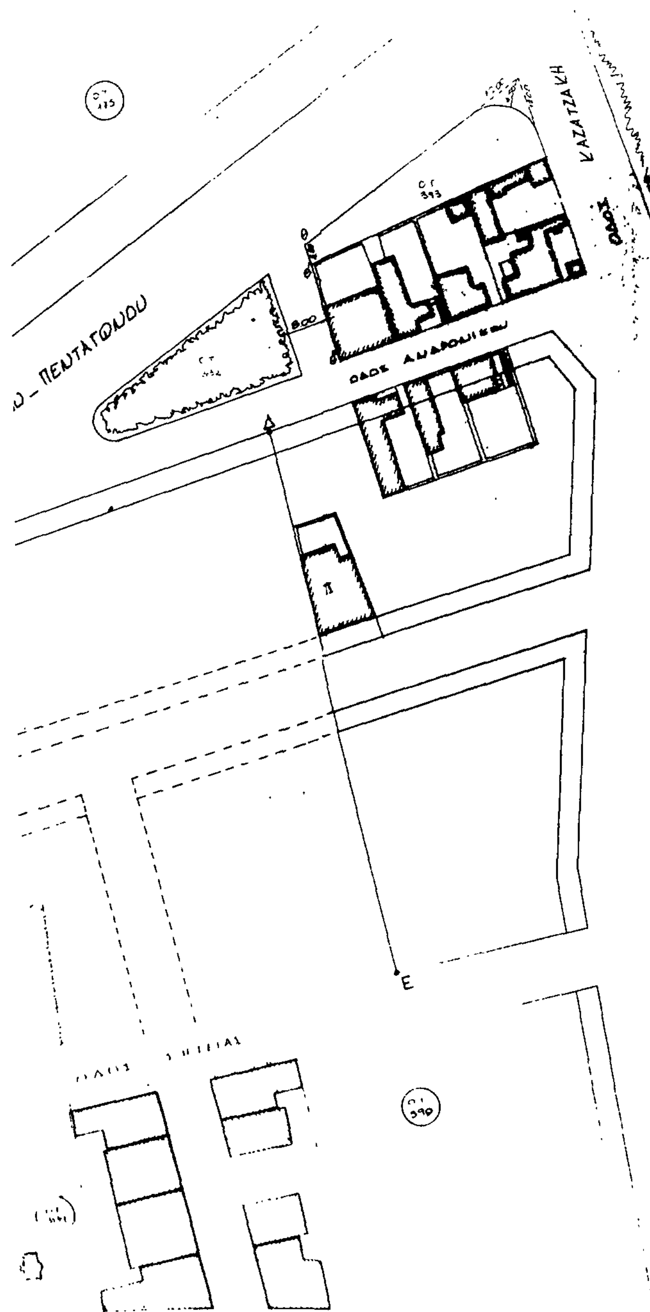
Κ.Ε.Τ.Ε. 'ΑΓ. ΑΝΑΡΓΥΡΩΝ''

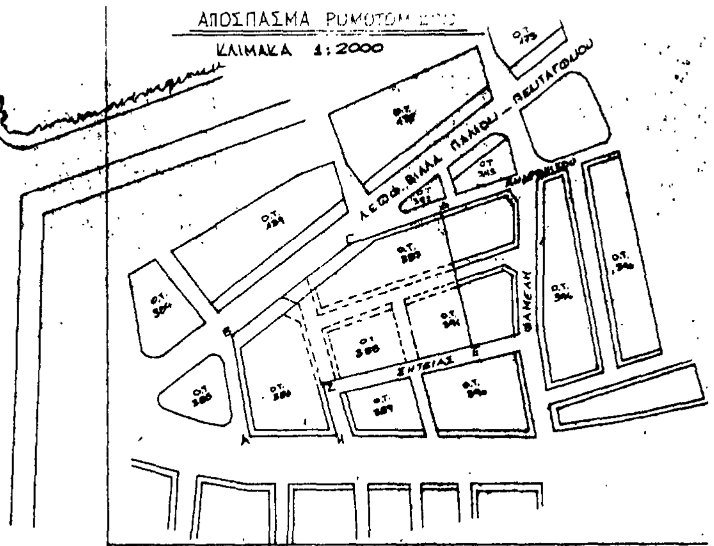
ΚΛΙΜΑΚΑ 1:500

ΝΟΜΑΡΧΙΑ ΔΥΤ. ΑΤΤΙΚΗΣ



ΛΕΩΦΟΡΟΣ ΒΙΛΛΑ ΠΑΛΙΟ


ΚΑΖΑΤΖΑΚΗ
ΟΔΟΣ
ΠΕΝΤΑΓΩΝΟΥ
ΟΔΟΣ ΑΝΔΡΟΥΛΙΔΟΥ
Δ
Ε


ΑΠΟΣΠΑΣΜΑ
ΚΛΙΜΑΚΑ 1:2000
ΛΕΩΦ. ΒΙΛΛΑ ΠΑΝΟΥ - ΠΕΝΤΑΓΩΝΟΥ
ΣΗΤΕΙΑΣ

Αριθ. 3649 (3)

Προσδιορισμός χρήσης γής εκποιηθείσης εκτάσεως Ν. Ευβοίας.

Ο ΝΟΜΑΡΧΗΣ ΕΥΒΟΙΑΣ

Έχοντας υπόψη:

1. Την με τον αριθμό τίτλου 4000/4.8.86 μεταβίβαση χυριότητας χορτολιβαδικής εκτάσεως 10.900 μ2 περιοχής Δοχού από την Δ/νση Γεωργίας προς τον προμηθευτικό Καταναλωτικό Συνεταιρισμό Παντοπωλών Νομού Ευβοίας.

2. Το Ζ/875/19.3.87 έγγραφο του Δασαρχείου Χαλκίδας.

3. Το 2554/ΕΠΑ 464/15.5.87 έγγραφο του Τ.Π. και Π.Ε. περί της χρήσεως της μεταβιβασθείσης εκτάσεως.

4. Το άρθρο 3 του Ν. 1512/85, αποφασίζουμε:

Η μεταβιβασθείσα έκταση 10.900 μ2 προς τον Προμηθευτικό Καταναλωτικό Συνεταιρισμό Παντοπωλών Νομού Ευβοίας στη θέση «Αλιβέρι» Δοχού Χαλκίδας να χρησιμοποιηθεί για την ανέγερση αποθηκευτικής μονάδας του Συνεταιρισμού αυτού.

Η απόφαση αυτή να δημοσιευθεί στην Εφημερίδα της Κυβερνήσεως.

Χαλκίδα, 29 Μαΐου 1987

Ο Νομάρχης

ΕΥΤΥΧΗΣ ΚΟΝΤΟΜΑΡΗΣ

Αριθ. ΤΠ οικ. 4226/3216 (4)

Αναγνώριση παρόδων της οδού Μελισσινών ως δρόμων προϋφισταμένων του έτους 1923 και διατηρητέων Ν. Ηρακλείου.

Ο ΝΟΜΑΡΧΗΣ ΗΡΑΚΛΕΙΟΥ

Έχοντας υπόψη:

1. Τις διατάξεις του Ν. 3200/1955 «περί Διοικητ. αποκεντρώσεως».

2. Τις διατάξεις του από 20.6.1955 Β. Δ/τος «περί εξαιρέσεως κατά την παρ. 1 του Ν. 3200/55 «περί αρμοδιότητας Υπουργείου Δ.Ε.».

3. Τις διατάξεις του Β.Δ. 863/1970 «περί διαρθρώσεως του Υπουργείου Συγκοινωνιών και Δημ.Έργων» όπως τροποποιήθηκε δια του με αριθ. 572/67 Β.Δ/τος.

4. Τις διατάξεις του 532/70 Ν.Δ. «περί Διοικητ. αποκεντρώσεως».

5. Τις διατάξεις του 712/70 Β.Δ/τος όπως τροποποιήθηκε και συμπληρώθηκε με τα 677/1971 και 198/72 Β.Δ/τα.

6. Την Α7/16/11/7.10.70 κοινή απόφαση των Υπουργών «περί οργανώσεως των Περ/κών Υπηρεσιών του Υπ. ΔΕ.

7. Την Α9/1-8/9.8.71 κοινή εγκ. του Πρωθυπουργού, Αντιπροέδρου και Υπουργού Εσωτερικών «περί οργανώσεως των Νομαρχιών».

8. Την υπ' αριθ. 24712/124/21.6.82 κοινή απόφαση Υπουργών Προεδρίας Κυβερνήσεως : αι ΥΧΟΠ.

9. Την υπ' αριθ. Ε. 20014/1977 εγκ. 34 Υπουργείου Δημ.Έργων σχετικά με οδούς προ του έτους 1923.

10. Το με αριθ. πρωτ. 419/9.3.1987 έγγραφο του Πολεδομ. Γραφείου Δήμου Ηρακλείου.

11. Την με αριθ. πρωτ οικ. 65748/944/3.11.1983 απόφαση του Υπουργού ΧΟΠ «περί αρμοδιοτήτων των Πολεοδομικών Γραφείων που συστήθηκαν με την υπ' αριθ. 13979/233/28.3.83 κοινή απόφαση των Υπουργών Προεδρίας Κυβερνήσεως και ΥΧΟΠ.

12. Την γνωμοδότηση του Συμβουλίου ΠΕ.ΧΩ.ΔΕ. Ν. Ηρακλείου για αναγνώριση και διατήρηση παρόδων της οδού Μελισσινών όπως αυτή διατυπώθηκε στο με αριθ. 14/7.5.1987 πρακτικό.

13. Το με αριθ. 21033/1930, 12752/1956, 19178/1965, 3551/1964, συμβόλαια, Επειδή:

Οι δρόμοι με τα στοιχεία 1 - 2 - 3 - 4 - 5 - 6 - 7 - 8 - 9 - 10 - 11 - 12 - 13 - 14 - 15 - 16 - 17 - 18 - 1 όπως φαίνονται στο συνημμένο τοπογραφικό διάγραμμα του Αρχ/να Μηχ/κού Γεωργίου Συντιχάκη προϋφίστανται του έτους 1923 δεδομένου ότι τα περισσότερα οικόπεδα που έχουν πρόσωπο σ' αυτούς ήταν οικόπεδα της Εθνικής Τράπεζας της Ελλάδος που περιήλθε στο Ελληνικό Δημόσιο όπως προκύπτει από το υπ' αριθ. 21033/1930 συμβόλαιο δυνάμει της από 30.1.23 συμβάσεως ανταλλαγής τουρκικών πληθυσμών, και έχουν μοναδικό πρόσωπο σ' αυτούς, αποφασίζουμε:

Αναγνωρίζουμε τους δρόμους με τα στοιχεία 1 - 2 - 3 - 4 - 5 - 6 - 7 - 8 - 9 - 10 - 11 - 12 - 13 - 14 - 15 - 16 - 17 - 18 - 1 όπως φαίνονται στο συνημμένο τοπογραφικό διάγραμμα του Αρχ/να Μηχ/κού Γεωργίου Συντιχάκη που βρίσκονται εντός σχεδίου πόλεως Ηρακλείου Κρήτης (πάροδοι οδού Μελισσινών) σαν δρόμους που προϋπάρχουν του έτους 1923 και τους χαρακτηρίζουμε διατηρητέους.

Η απόφαση αυτή να δημοσιευθεί στην Εφημερίδα της Κυβερνήσεως.

Ηράκλειο, 27 Μαΐου 1987

Ο Νομάρχης κ.α.α.

Ο Δ/ντής Εσωτερικών

ΕΥΘ. ΚΑΚΚΑΒΑΣ

Κλ 1:500

Κλ: 1:200

ΕΤ 258

ΕΤ 259

ΕΤ 260

ΕΤ 264

ΕΤ 265

ΔΑΜΒΕΡΓΗΔΩΝ

ΜΕΛΙΣΣΗΝΩΝ

ΣΑΧΤΟΥΡΗ ΠΕΡΙΑΝ

1:100

ΕΜΒΑΔΟΜΕΤΡΗΣΗ ΟΙΚΟΠΕΔΟΥ.

①	13,00 + 3,88 + 12,84	Γ= 14,86	$E=\sqrt{14,86 \times 1,86 \times 10,98 \times 2,02}$	=	24,76 m²
②	12,84 + 2,88 + 12,16	Γ= 13,94	$E=\sqrt{13,94 \times 1,10 \times 11,06 \times 1,78}$	=	17,37 m²
③	12,16 + 3,90 + 12,42	Γ= 14,24	$E=\sqrt{14,24 \times 6,08 \times 10,34 \times 1,82}$	=	23,61 m²
④	12,42 + 3,24 + 12,82	Γ= 14,24	$E=\sqrt{14,24 \times 4,82 \times 11,00 \times 1,42}$	=	20,12 m²
⑤	12,82 + 14,66 + 7,64	Γ= 17,56	$E=\sqrt{17,56 \times 4,74 \times 2,90 \times 9,92}$	=	48,93 m²
⑥	7,64 + 4,94 + 6,10	Γ= 9,34	$E=\sqrt{9,34 \times 1,70 \times 4,40 \times 3,24}$	=	15,05 m²
				καθαρό σύνολο	149,85 m²

Ρυμοτομούμενο

⑦	6,10 + 6,10 + 0,80	Γ= 6,50	$E=\sqrt{6,50 \times 0,40 \times 0,40 \times 5,70}$	=	2,43 m²
				εμβαδόν οικοπέδου μετά ρυμοτομούμενο:	152,28 m²

ΟΡΟΙ ΔΟΜΗΣΗΣ

ΕΛΑΧΙΣΤΑ ΟΡΙΑ: ΠΡΟΣΩΠΟ : 10,00 m
ΕΜΒΑΔΟΝ : 200 m²

ΠΑΡΕΚΚΛΙΣΕΙΣ : ΠΡΟΣΩΠΟ : 7
ΕΜΒΑΔΟΝ : 100 m² προ 73

ΠΡΟΣΩΠΟ : 4
ΕΜΒΑΔΟΝ : 50 m² προ 36

ΠΟΣΟΣΤΟ ΚΑΛΥΨΗΣ : 70%
ΣΥΝΤΕΛΕΣΤΗΣ ΔΟΜΗΣΗΣ : 1,8
ΜΕΓ. ΥΨΟΣ : 24 m.

Το παρόν τοπογραφικό διάγραμμα συνοδεύει και την αριθ. πρωτ. 419/609/13-3-87 ... του Πολεοδ. Γραφείου Δήμου Ηρακλείου

...ΑΦΕΤΑΙ

...ΦΕΤΑΙ

ΤΠ 4226/87 ... 27/5/1987

ΚΑΤ. ΤΣΟΥΚΑΛΑ

ΕΡΓΟΔΟΤΗΣ

συντιχακης .γ. ΑΜ

εργο

θεση εργου ΟΔΟΣ ΔΑΜΒΕΡΓΗΔΩΝ ΗΡΑΚΛΕΙΟ.

εργοδοτης ΣΓΟΥΡΑΚΗ ΕΛΕΝΗ.

ΣΧΕΔΙΑ ΚΛΙΜΑΚΑ 1:100 / 1:200

1987

ΓΙΩΡΓΟΣ ΣΥΝΤΙΧΑΚΗΣ
ΑΡΧΙΤΕΚΤΟΝΑΣ ΜΗΧΑΝΙΚΟΣ
ΜΕΛΟΣ Τ.Ε.Ε. ΑΡ. 42198
ΕΒΑΝΣ 69 ΤΗΛ 22.46.35.

μελετητης

Αριθ. οικ. 3301 (5)

Τροποποίηση της παρ. 1 του άρθρου 3 του από 28.11.1985 Π.Δ/τος (ΦΕΚ 741/Δ) Ν. Κορινθίας.

Ο ΝΟΜΑΡΧΗΣ ΚΟΡΙΝΘΙΑΣ

Έχοντας υπόψη:

1. Τις διατάξεις του Ν. Δ/τος «περί σχεδίων πόλεων κ.λπ.» της 17 Ιουλίου 1923. όπως μεταγενέστερα τροποποιήθηκαν και συμπληρώθηκαν και ειδικότερα το άρθρο 9.

2. Τις διατάξεις του άρθρου 1 του Α.Ν. 314/1968 «περί παροχής εις τον Υπουργόν Βορείου Ελλάδος και τους Νομάρχας κ.λπ.» (ΦΕΚ 47/Α) όπως αντικαταστάθηκε με το Ν.Δ. 1018/1971 (ΦΕΚ 220/Α) και συμπληρώθηκε με την παράγραφο 2 του άρθρου 33 του Ν. 1337/1983 «επέκταση των πολεοδομικών σχεδίων κ.λπ» (ΦΕΚ 33/Α), όπως η πράγραφος αυτή αντικαταστάθηκε με την παράγραφο 15 του άρθρου 8 του Ν. 1512/1985 «τροποποίηση και συμπλήρωση πολεοδομικών διατάξεων κ.λπ.» (ΦΕΚ 4/Α).

3. Τις διατάξεις της παραγράφου 3 του άρθρου 34 του Ν. 1577/1985 «Γ.Ο.Κ.» (ΦΕΚ 210/Α).

4. Την υπ' αριθ. οικ. 75724/1151/30.12.1983 κοινή απόφαση των Υπουργών Προεδρίας της Κυβερνήσεως και Χωροταξίας, Οικισμού και Περιβάλλοντος «κωδικοποίηση - τροποποίηση κ.λπ.» (ΦΕΚ 767/Β).

5. Τις διατάξεις του υπ' αριθ. Π.Δ/τος 183/1986 «έγκριση τροποποιήσεων σχεδίων πόλεων και καθορισμός όρων και περιορισμών δόμησης από τους Νομάρχες» (ΦΕΚ 70/Α).

6. Την υπ' αριθ. Γ. 56284/2322/31.7.1986 απόφαση του Υπουργού ΠΕ.ΧΩ.ΔΕ. με θέμα «Μεταβιβάζονται στην αρμοδιότητα του Νομάρχη Κορινθίας ο οικισμός Ξυλοκάστρου κ.λπ.» (ΦΕΚ 764/Β/31.10.1986).

7. Τις διατάξεις του Ν. 1320/1955 και ειδικότερα το άρθρο 37.

8. Την υπ' αριθ. 3/29.5.1987 γνωμοδότηση του Συμβουλίου Χωροταξίας, Οικισμού και Περιβάλλοντος Ν. Κορινθίας, αποφασίζουμε:

Η παράγραφος 1 του άρθρου 3 του από 28/11/1985 Π.Δ/τος με θέμα «τροποποίηση του ρυμοτομικού σχεδίου Ξυλοκάστρου (Κορινθίας) και καθορισμός όρων και περιορισμών δόμησης» (ΦΕΚ 741/Δ/31.12.85) τροποποιείται ως κάτωθι: «Μέγιστο ποσοστό κάλυψης είκοσι τοις εκατό (20%) της επιφανείας του χώρου και μέχρι είκοσι πέντε (25%) τοις εκατό της επιφανείας του οικοπέδου, ιδιοκτησίας του Ενοριακού Ναού Αγίου Μακαρίου που περιλαμβάνεται στο χώρο».

Η απόφαση αυτή να δημοσιευθεί στην Εφημερίδα της Κυβερνήσεως.

Κόρινθος, 29 Μαΐου 1987

Ο Νομάρχης

ΑΝ. ΣΤΑΥΡΟΠΟΥΛΟΣ

Αριθ. 426519/502 (6)

Τροποποίηση ρυμοτομικού σχεδίου στα Ο.Τ. 320 του Δήμου Αργυρούπολης Ν. Πειραιά.

Ο ΝΟΜΑΡΧΗΣ ΠΕΙΡΑΙΑ

Έχοντας υπόψη:

1. Το Ν. Δ/γμα της 17.7/16.8.1923.

2. Τήν παρ. 2 του άρθρου 4 του Ν. 622/77.

3. Το Π. Δ/γμα 183/9.5.86 (ΦΕΚ 70/Α/5.6.86).

4. Το Ν. Δ/γμα 1147/72 «περί Διοικήσεως Μείζονος Πρωτευούσης».

5. Την εγκύκλιο με αριθ. Λ.7/13.1/17/11.12.72.

6. Το Π. Δ/γμα 910/77 «περί Οργανισμού Υ.Δ.Ε.».

7. Τον Ν. 1032/80 περί Υ.Χ.Ο.Π.

8. Τον Ν. 1558/85 «περί Κυβερνήσεως και Κυβερνητικών Οργάνων» άρθρο 24 παρ. 1.

9. Τους Ν. 1232/82 και 1235/82.

10. Την Υπουργική απόφαση 7524/1151/83 (ΦΕΚ 767/Β/83).

11. Την με αριθ. 197/87 απόφαση του Δημ. Συμβουλίου του Δήμου Αργυρούπολης.

12. Την γνωμοδότηση του Ν.Σ. ΠΕ.ΧΩ.ΔΕ. από την συνεδρίαση της 22.5.87 πραχ. 20, αποφασίζουμε:

Εγκρίνουμε την τροποποίηση του εγκεκριμένου ρυμ. σχεδίου στο Δήμο Αργυρούπολης στο Ο.Τ. 320 και συγκεκριμένα στα οικόπεδα με αριθμό 20 και 21 και με στοιχεία (Α,Β,Β',Γ',Γ,Δ,Α) με χαρακτηρισμό αυτών σε χώρο για την ανέγερση ΚΑΠΗ όπως φαίνεται στο τοπ/κό που συνοδεύει την απόφαση.

Η απόφαση αυτή να δημοσιευθεί στην Εφημερίδα της Κυβερνήσεως (άρθρο 2, Ν. Δ/τος 17.7.1923, ΦΕΚ 228/Α/23).

Πειραιάς, 3 Ιουνίου 1987

Ο Νομάρχης

Α. ΦΟΥΡΑΣ

ΠΕΡΙΓΡΑΦΗ ΥΦΙΣΤΑΜΕΝΗΣ ΚΑΤΑΣΤΑΣΗΣ
Μονοκατοικία ισόγειος. Ναρχμένη με κατοπλάσιων αυλή με πολλά δένδρα

ΟΔΟΣ ΠΕΛΟΠΟΝΝΗΣΟΥ ΠΛ 10,00 μ
ΟΔΟΣ ΕΠΤΑΝΗΣΟΥ ΠΛ 15,00 μ
ΟΔΟΣ ΚΟΛΟΚΟΤΡΩΝΗ ΠΛ 10,00 μ
ΟΔΟΣ ΦΙΛΙΚΗΣ ΕΤΑΙΡΕΙΑΣ ΠΛ 14,00 μ

ΝΟΜΑΡΧΙΑ ΠΕΙΡΑΙΑ
ΣΥΝΟΔΕΥΕΙ ΤΗΝ ΜΕ ΑΡ. 426519/502 ΑΠΟΦΑΣΗ ΠΕΡΙ ΤΡΟΠΟΠΟΙΗΣΗΣ ΡΥΜ. ΣΧΕΔΙΟΥ ΔΗΜ. ΑΡΓΥΡΟΥΠΟΛΗΣ ΜΕ ΧΑΡΑΚΤΗΡΙΣΜΟ ΤΩΝ ΟΙΚΟΠΕΔΩΝ 20 Κ 21 ΤΟΥ Ο.Τ. 320 ΣΕ ΧΩΡΟ ΓΙΑ ΤΗΝ ΑΝΕΓΕΡΣΗ Κ.Α.Π.Η.
ΠΕΙΡΑΙΑΣ 3-6-1987
Ο ΝΟΜΑΡΧΗΣ
Τ.Υ.Σ.
ΦΟΥΡΑΣ

Ο.Τ. 320 · Ο.Τ. 319 · Ο.Τ. 309 · Ο.Τ. 330

14 · 15 · 16 · 17 · 18 · 19 · 20 · 21 · 22 · 23
12.80 · 13.10 · 13.00 · 20.00 · 21.00 · 18.00 · 7.50 · 13.50 · 18.50 · 14.00 · 20.00 · 12.00 · 14.00 · 30.50 · 2.00 · 4.00

Χώρος για ΚΑΠΗ
ΟΙΚ. 20: αδόμητο οικόπεδο Δημοσίου
ΟΙΚ. 21: ισόγειος οικοδομή
ΟΙΚ. 22: υπάρχουσα οικοδομή

Υπεύθυνη Δήλωση νόμου 651/77
Ο μηχανικός που υπογράφω την δήλωση αυτή, δηλώνω ότι: Το παρόν οικόπεδο είναι άρτιο και οικοδομήσιμο σύμφωνα με τις ισχύουσες διατάξεις του Γ.Ο.Κ. και βρίσκεται μέσα στο σχέδιο πόλης του Δήμου Αργυρούπολης
ο δηλών

ΙΔΙΟΚΤΗΤΕΣ Ο.Τ. 320

ΟΙΚ. 14	Αλεξόπουλος
ΟΙΚ. 15	Παπαδοπούλου Μάρθα
ΟΙΚ. 16	Λινάρδου
ΟΙΚ. 17	Λογαράς Σπύρος
ΟΙΚ. 18	Λογαρά Μαρία
ΟΙΚ. 19	1. Λιάσκας Αλέξανδρος, 2. Παρασκευόπουλος Δημήτρης (2 οικ. εξ αδιαιρέτου)
ΟΙΚ. 20	Ελληνικό Δημόσιο
ΟΙΚ. 21	Ρούσσου Ελένη
ΟΙΚ. 22	Γιαννακόπουλος Ιωάννης
ΟΙΚ. 23α	Παναγιώτου Αναστασία, συζ. Χρήστου
ΟΙΚ. 23β	Ζαχαριάδης Γεώργιος

ΤΟΠΟΓΡΑΦΙΚΟ ΔΙΑΓΡΑΜΜΑ ΟΙΚΟΠΕΔΟΥ
Το οικόπεδο με τα στοιχεία (ΑΒΓΔΑ) Ιδιοκτησίας Ρούσσου Ελένης
Εμβαδόν οικοπέδου
Ε(Α,Β,Γ,Δ,Α) = 14,00 × 30,50 = 427,00 μ²

ΒΕΒΑΙΩΣΗ
Βεβαιώνεται ότι το παρόν σχέδιο είναι αυτό που συντάχθηκε και συνοδεύει την υπ' αρ. πρωτοκόλλου του Δημ. Συμβουλίου. Οι δημοτικοί σύμβουλοι δεν έχουν κανένα έννομο συμφέρον από την απόφαση αυτή.
Ο Δήμαρχος
Δημήτριος Κ. Ευσταθιάδης

ΔΗΜΟΣ ΑΡΓΥΡΟΥΠΟΛΗΣ
ΤΕΧΝΙΚΗ ΥΠΗΡΕΣΙΑ

ΕΡΓΟ	ΧΩΡΟΣ ΓΙΑ ΚΑ.Π.Η.
ΣΧΕΔΙΟ	ΤΟΠΟΓΡΑΦΙΚΟ Ο.Τ. 320
ΗΜΕΡΟΜΗΝΙΑ Μάιος 1986	ΚΛΙΜΑΚΑ 1:[illegible]

σχεδιάστηκε	συντάχθηκε	θεωρήθηκε ο δήμαρχος
ο τριχάκη	β. κρητικού	δημήτριος κ. ευσταθιάδης